

座 標 求 積 表

地 番 1435-3(後退2)			
測 点	Xn	Yn	(Xn+1 - Xn-1)Yn
6	126.633	99.442	-418.112432
K22	122.419	99.231	-785.561428
P3	118.716	99.449	-374.401753
SB13	118.654	99.908	370.445334
SB12	122.424	99.686	794.429254
SB11	126.623	99.897	420.427934
	倍 面 積		7.226909
	面 積		3.6134547
	地 積		3.61 m ²

地 番 1435-3(有効2)			
測 点	Xn	Yn	(Xn+1 - Xn-1)Yn
SB11	126.623	99.897	-392.315097
SB12	122.424	99.686	-794.429254
SB13	118.654	99.908	-540.137608
P2	117.018	112.027	862.274473
12	126.351	113.458	1089.859185
	倍 面 積		225.251697
	面 積		112.6258487
	地 積		112.62 m ²

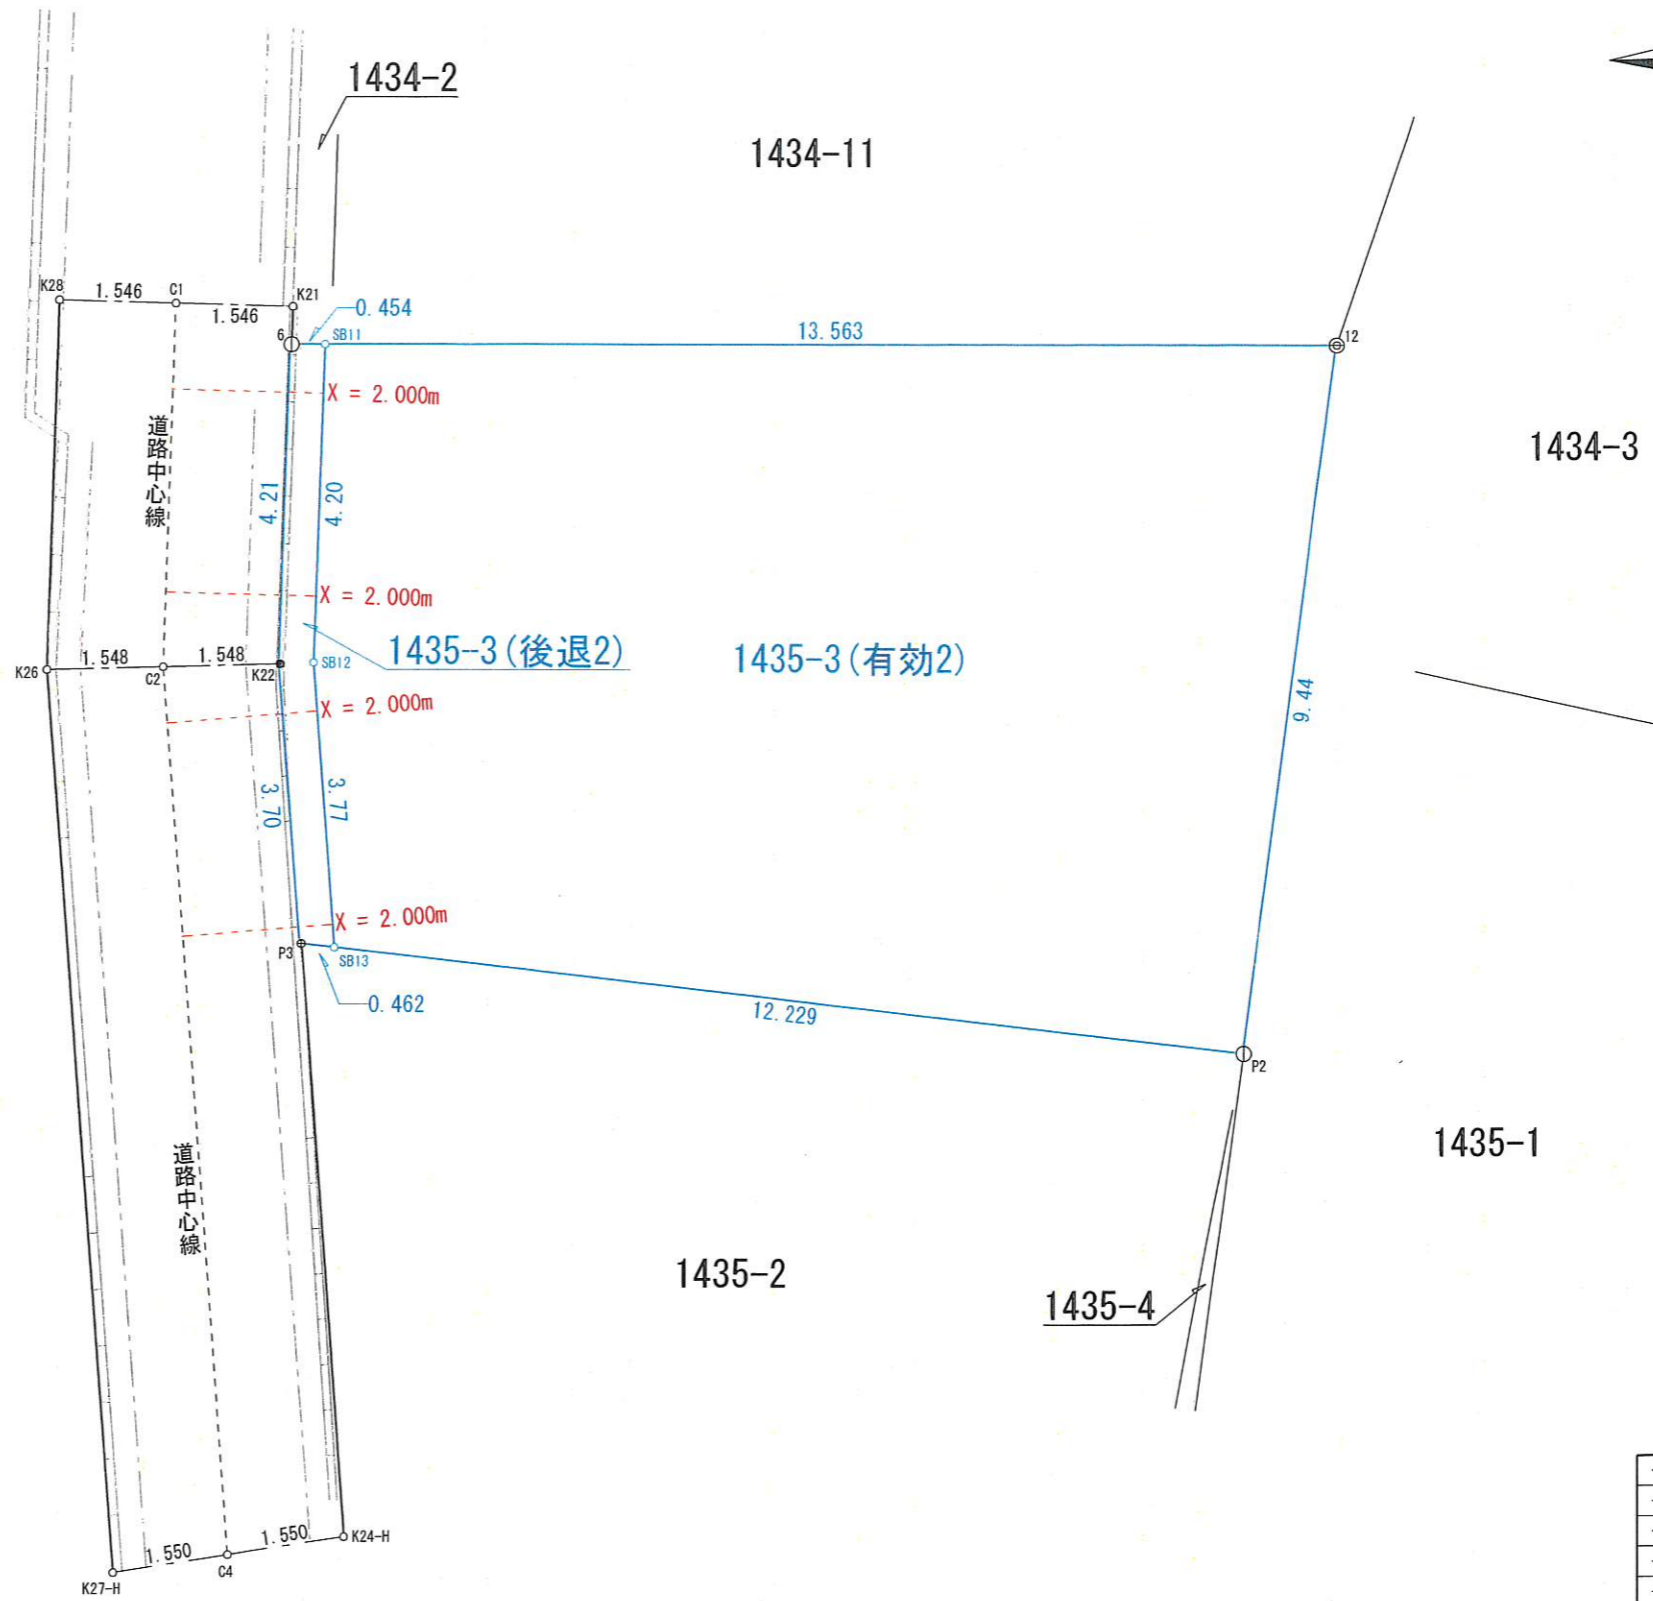


図 名	測量図(後退・有効)		
所在地	大田区南馬込四丁目1435-3		
平成30年8月30日作成	縮尺	1/100	
横浜市都筑区北山田一丁目1番18号 土地家屋調査士 宇賀神清人			

境界標の種類	
—○—	区コンクリート杭
—○—	区イモノ
—⊕—	区金属プレート
—●—	区金属釘
—⊙—	民石杭
—⊖—	民金属プレート
—●—	民金属釘
—○—	ペンキ/刻み
—○—	図 上 点
—●—	プラスチック杭
—□—	木杭