


確定測量図

大田区西六郷三丁目3番20外

縮尺 1 : 200

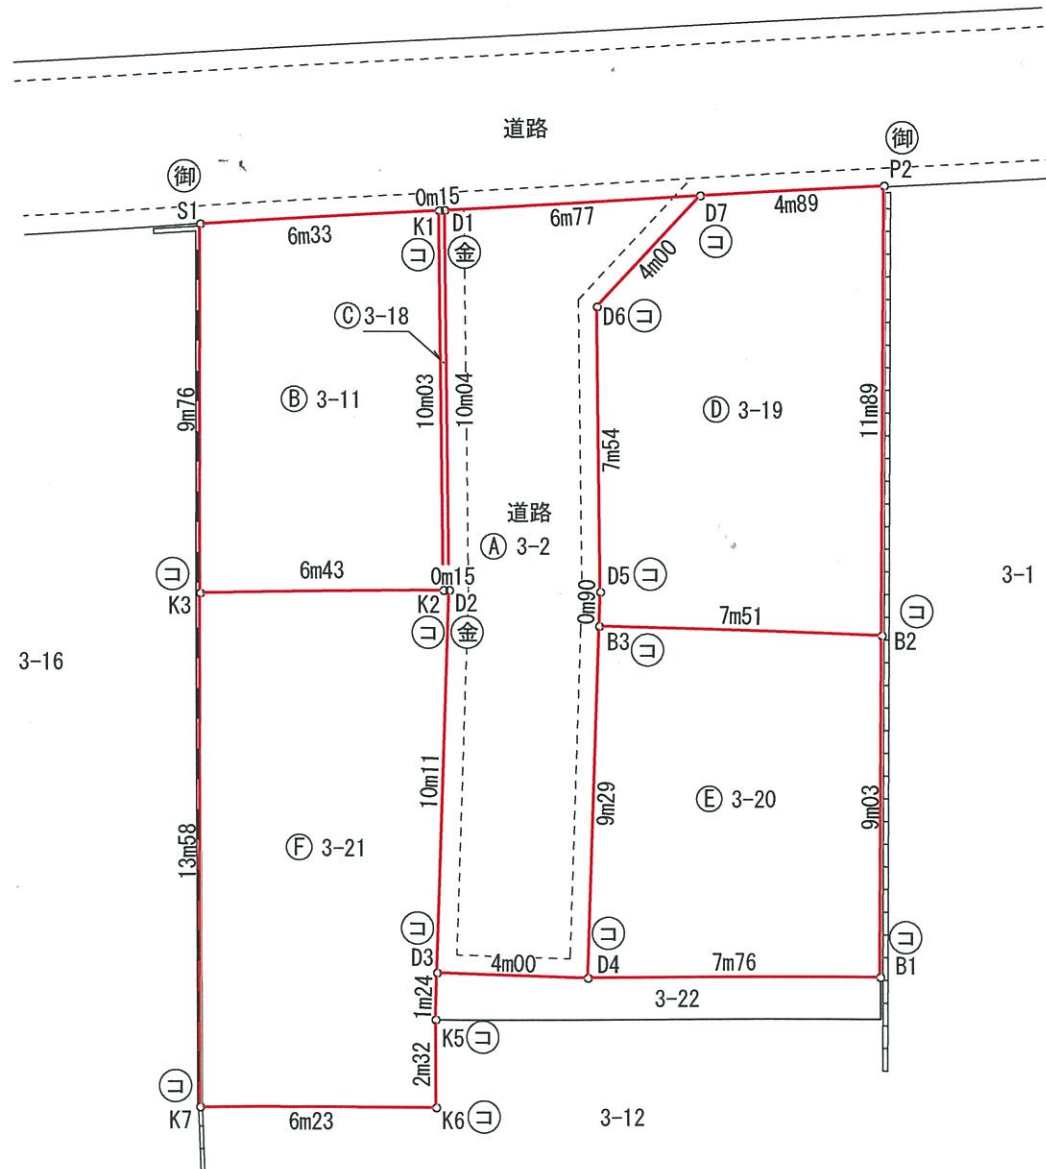

| 境界標の種類 | |
|--------|---------|
| 御 | 御影石 |
| 金 | 金属標 |
| コ | コンクリート杭 |
| キ | キザミ |
| ペ | ペンキ |
| 鉸 | 鉸 |
| 計 | 計算点 |

| 地番 ㊦ 3-20 | | | | |
|-----------|---------|----------|-----------|----------------------|
| NO | Xn | Yn | Yn+1-Yn-1 | Xn · (Yn+1-Yn-1) |
| B3 | 987.032 | 1064.556 | 7.923 | 7820.254536 |
| B2 | 986.695 | 1072.062 | 7.349 | 7251.221555 |
| B1 | 977.665 | 1071.905 | -7.923 | -7746.039795 |
| D4 | 977.743 | 1064.139 | -7.349 | -7185.433307 |
| 合計 | | | | 140.002989 |
| 合計面積 | | | | 70.0014945 |
| 地積 | | | | 70.00 m ² |

| 地番 ㊦ 3-21 | | | | |
|-----------|---------|----------|-----------|----------------------|
| NO | Xn | Yn | Yn+1-Yn-1 | Xn · (Yn+1-Yn-1) |
| K5 | 976.682 | 1060.085 | -0.069 | -67.391058 |
| K6 | 974.359 | 1060.072 | -6.252 | -6091.692468 |
| K7 | 974.444 | 1053.833 | -6.067 | -5911.951748 |
| K3 | 988.024 | 1054.005 | 6.611 | 6531.826664 |
| K2 | 988.029 | 1060.444 | 6.590 | 6511.111110 |
| D2 | 988.028 | 1060.595 | -0.303 | -299.372484 |
| D3 | 977.923 | 1060.141 | -0.510 | -498.740730 |
| 合計 | | | | 173.789286 |
| 合計面積 | | | | 86.8946430 |
| 地積 | | | | 86.89 m ² |

求積表

| 地番 ㊦ 3-2 | | | | |
|----------|---------|----------|-----------|----------------------|
| NO | Xn | Yn | Yn+1-Yn-1 | Xn · (Yn+1-Yn-1) |
| D7 | 998.371 | 1067.374 | -3.999 | -3992.485629 |
| D1 | 998.073 | 1060.607 | -6.779 | -6765.936867 |
| D2 | 988.028 | 1060.595 | -0.466 | -460.421048 |
| D3 | 977.923 | 1060.141 | 3.544 | 3465.759112 |
| D4 | 977.743 | 1064.139 | 4.415 | 4316.735345 |
| B3 | 987.032 | 1064.556 | 0.458 | 452.060656 |
| D5 | 987.936 | 1064.597 | 0.050 | 49.396800 |
| D6 | 995.482 | 1064.606 | 2.777 | 2764.453514 |
| 合計 | | | | -170.438117 |
| 合計面積 | | | | 85.2190585 |
| 地積 | | | | 85.21 m ² |

| 地番 ㊦ 3-11 | | | | |
|-----------|---------|----------|-----------|----------------------|
| NO | Xn | Yn | Yn+1-Yn-1 | Xn · (Yn+1-Yn-1) |
| S1 | 997.786 | 1054.128 | -6.451 | -6436.717486 |
| K3 | 988.024 | 1054.005 | 6.316 | 6240.359584 |
| K2 | 988.029 | 1060.444 | 6.451 | 6373.775079 |
| K1 | 998.066 | 1060.456 | -6.316 | -6303.784856 |
| 合計 | | | | -126.367679 |
| 合計面積 | | | | 63.1838395 |
| 地積 | | | | 63.18 m ² |

| 地番 ㊦ 3-18 | | | | |
|-----------|---------|----------|-----------|---------------------|
| NO | Xn | Yn | Yn+1-Yn-1 | Xn · (Yn+1-Yn-1) |
| D2 | 988.028 | 1060.595 | -0.163 | -161.048564 |
| K2 | 988.029 | 1060.444 | -0.139 | -137.336031 |
| K1 | 998.066 | 1060.456 | 0.163 | 162.684758 |
| D1 | 998.073 | 1060.607 | 0.139 | 138.732147 |
| 合計 | | | | 3.032310 |
| 合計面積 | | | | 1.5161550 |
| 地積 | | | | 1.51 m ² |

| 地番 ㊦ 3-19 | | | | |
|-----------|---------|----------|-----------|----------------------|
| NO | Xn | Yn | Yn+1-Yn-1 | Xn · (Yn+1-Yn-1) |
| D7 | 998.371 | 1067.374 | 7.663 | 7650.516973 |
| P2 | 998.587 | 1072.269 | 4.688 | 4681.375856 |
| B2 | 986.695 | 1072.062 | -7.713 | -7610.378535 |
| B3 | 987.032 | 1064.556 | -7.465 | -7368.193880 |
| D5 | 987.936 | 1064.597 | 0.050 | 49.396800 |
| D6 | 995.482 | 1064.606 | 2.777 | 2764.453514 |
| 合計 | | | | 167.170728 |
| 合計面積 | | | | 83.5853640 |
| 地積 | | | | 83.58 m ² |

| | | | | |
|-------|--|------|----|-------|
| 図面名 | 確定測量図 | | | |
| 所在 | 大田区西六郷三丁目3番20外 | | | |
| 縮尺 | 1/200 | 原図番号 | | |
| 測量年月日 | 令和 2年 7月 20日 | | | |
| 作成年月日 | 令和 2年 10月 15日 | | | |
| 担当 | 近藤 | 照査 | 古山 | 承認 小島 |
| 作成者 | 東京都千代田区平河町二丁目4番7号 土地家屋調査士法人 小島合同事務所 社員 小島 義明 法人届出番号 01-0057 | | | |