


# 分割案図

## 大田区西六郷三丁目3番20外

縮尺 1:200

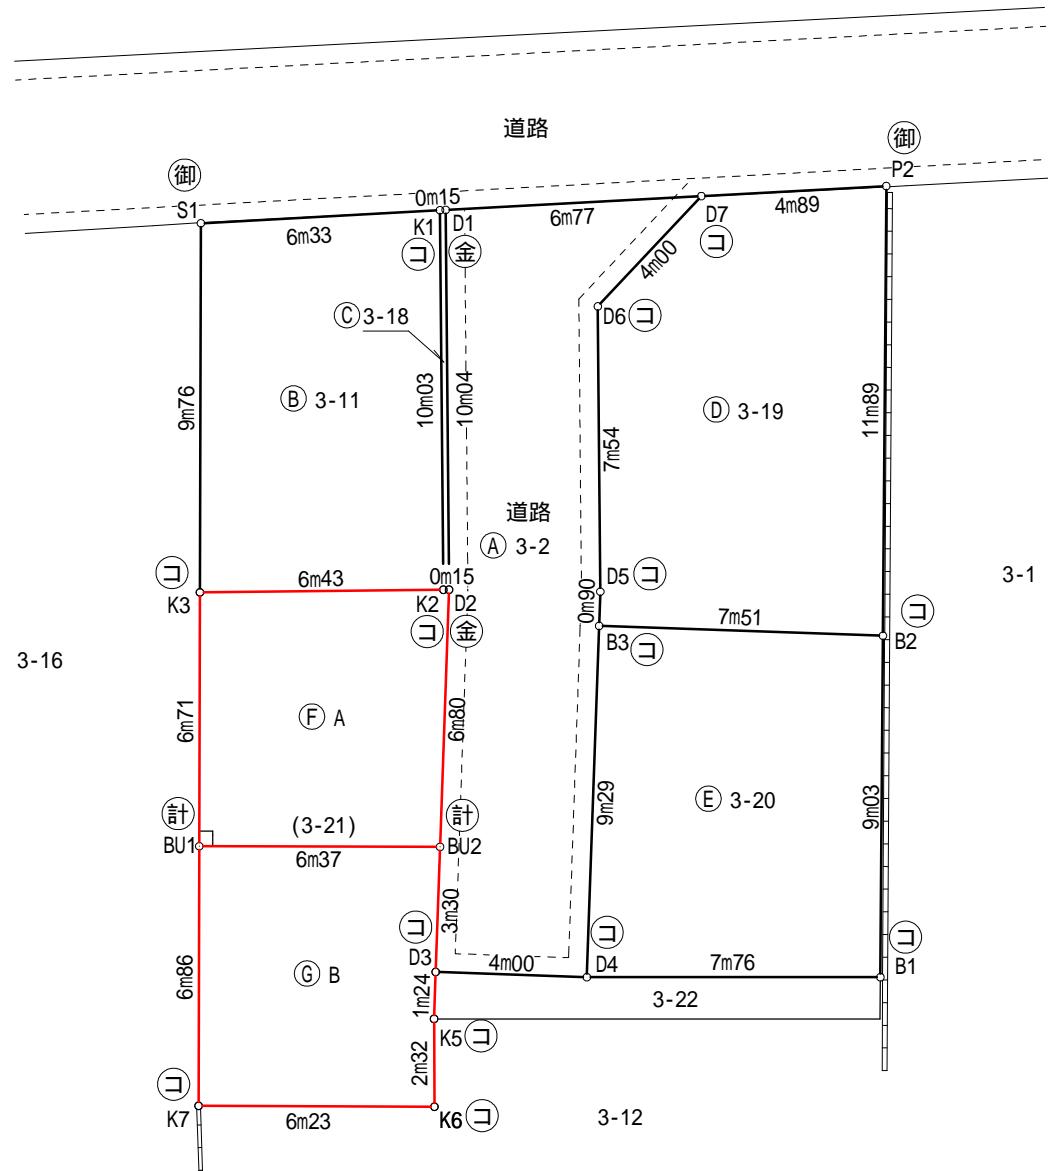

境界標の種類	
御	御影石
金	金属標
コ	コンクリート杭
キ	キザミ
ベ	ベンキ
鋳	鋳
計	計算点

地番 ⑤ 3-20				
NO	Xn	Yn	Yn+1-Yn-1	Xn · (Yn+1-Yn-1)
B3	987.032	1064.556	7.923	7820.254536
B2	986.695	1072.062	7.349	7251.221555
B1	977.665	1071.905	-7.923	-7746.039795
D4	977.743	1064.139	-7.349	-7185.433307
合計				140.002989
合計面積				70.0014945
地積				70.00 m <sup>2</sup>

地番 ⑥ A				
NO	Xn	Yn	Yn+1-Yn-1	Xn · (Yn+1-Yn-1)
D2	988.028	1060.595	0.155	153.144340
K2	988.029	1060.444	-6.590	-6511.111110
K3	988.024	1054.005	-6.525	-6446.856600
BU1	981.310	1053.919	6.284	6166.552040
BU2	981.229	1060.289	6.676	6550.684804
合計				-87.586526
合計面積				43.7932630
地積				43.79 m <sup>2</sup>

地番 ⑦ B				
NO	Xn	Yn	Yn+1-Yn-1	Xn · (Yn+1-Yn-1)
BU1	981.310	1053.919	-6.456	-6335.337360
K7	974.444	1053.833	6.153	5995.753932
K6	974.359	1060.072	6.252	6091.692468
K5	976.682	1060.085	0.069	67.391058
D3	977.923	1060.141	0.204	199.496292
BU2	981.229	1060.289	-6.222	-6105.206838
合計				-86.210448
合計面積				43.1052240
地積				43.10 m <sup>2</sup>

求積表

地番 ④ 3-2				
NO	Xn	Yn	Yn+1-Yn-1	Xn · (Yn+1-Yn-1)
D7	998.371	1067.374	-3.999	-3992.485629
D1	998.073	1060.607	-6.779	-6765.936867
D2	988.028	1060.595	-0.466	-460.421048
D3	977.923	1060.141	3.544	3465.759112
D4	977.743	1064.139	4.415	4316.735345
B3	987.032	1064.556	0.458	452.060656
D5	987.936	1064.597	0.050	49.396800
D6	995.482	1064.606	2.777	2764.453514
合計				-170.438117
合計面積				85.2190585
地積				85.21 m <sup>2</sup>

地番 ③ 3-11				
NO	Xn	Yn	Yn+1-Yn-1	Xn · (Yn+1-Yn-1)
S1	997.786	1054.128	-6.451	-6436.717486
K3	988.024	1054.005	6.316	6240.359584
K2	988.029	1060.444	6.451	6373.775079
K1	998.066	1060.456	-6.316	-6303.784856
合計				-126.367679
合計面積				63.1838395
地積				63.18 m <sup>2</sup>

地番 ② 3-18				
NO	Xn	Yn	Yn+1-Yn-1	Xn · (Yn+1-Yn-1)
D2	988.028	1060.595	-0.163	-161.048564
K2	988.029	1060.444	-0.139	-137.336031
K1	998.066	1060.456	0.163	162.684758
D1	998.073	1060.607	0.139	138.732147
合計				3.032310
合計面積				1.5161550
地積				1.51 m <sup>2</sup>

地番 ① 3-19				
NO	Xn	Yn	Yn+1-Yn-1	Xn · (Yn+1-Yn-1)
D7	998.371	1067.374	7.663	7650.516973
P2	998.587	1072.269	4.688	4681.375856
B2	986.695	1072.062	-7.713	-7610.378535
B3	987.032	1064.556	-7.465	-7368.193880
D5	987.936	1064.597	0.050	49.396800
D6	995.482	1064.606	2.777	2764.453514
合計				167.170728
合計面積				83.5853640
地積				83.58 m <sup>2</sup>

図面名	分割案図			
所在	大田区西六郷三丁目3番20外			
縮尺	1/200	原図番号		
測量年月日	令和 2 年 7 月 2 0 日			
作成年月日	令和 3 年 3 月 1 5 日			
担当	近藤	照査	古山	承認 小島
作成者	東京都千代田区平河町二丁目4番7号 土地家屋調査士法人 小島合同事務所 社員 小島 義明 法人届出番号 01-0057			