
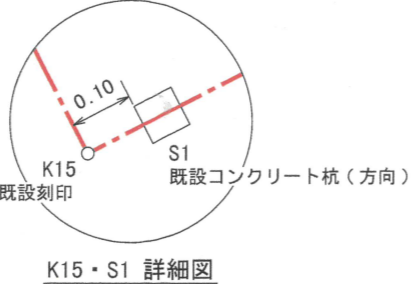


公 図 写 縮 尺 1 / 6 0 0

座 標 求 積 表

地 番 468-2			
測 点	Xn	Yn	(Xn+1 - Xn-1)Yn
K1	-44775.507	-12711.862	-7538.134166
K6	-44779.816	-12720.239	117407.805970
K14	-44784.737	-12717.371	7541.401003
K13	-44780.409	-12709.000	-117304.070000
		倍 面 積	107.002807
		面 積	53.5014035
		地 積	53.50 m ²
		坪 数	16.18 坪

地 番 468-20			
測 点	Xn	Yn	(Xn+1 - Xn-1)Yn
K6	-44779.816	-12720.239	-2912.934731
K2	-44784.508	-12729.364	124365.886280
K15	-44789.586	-12726.751	2914.425979
K14	-44784.737	-12717.371	-124248.714670
		倍 面 積	118.662858
		面 積	59.3314290
		地 積	59.33 m ²
		坪 数	17.94 坪

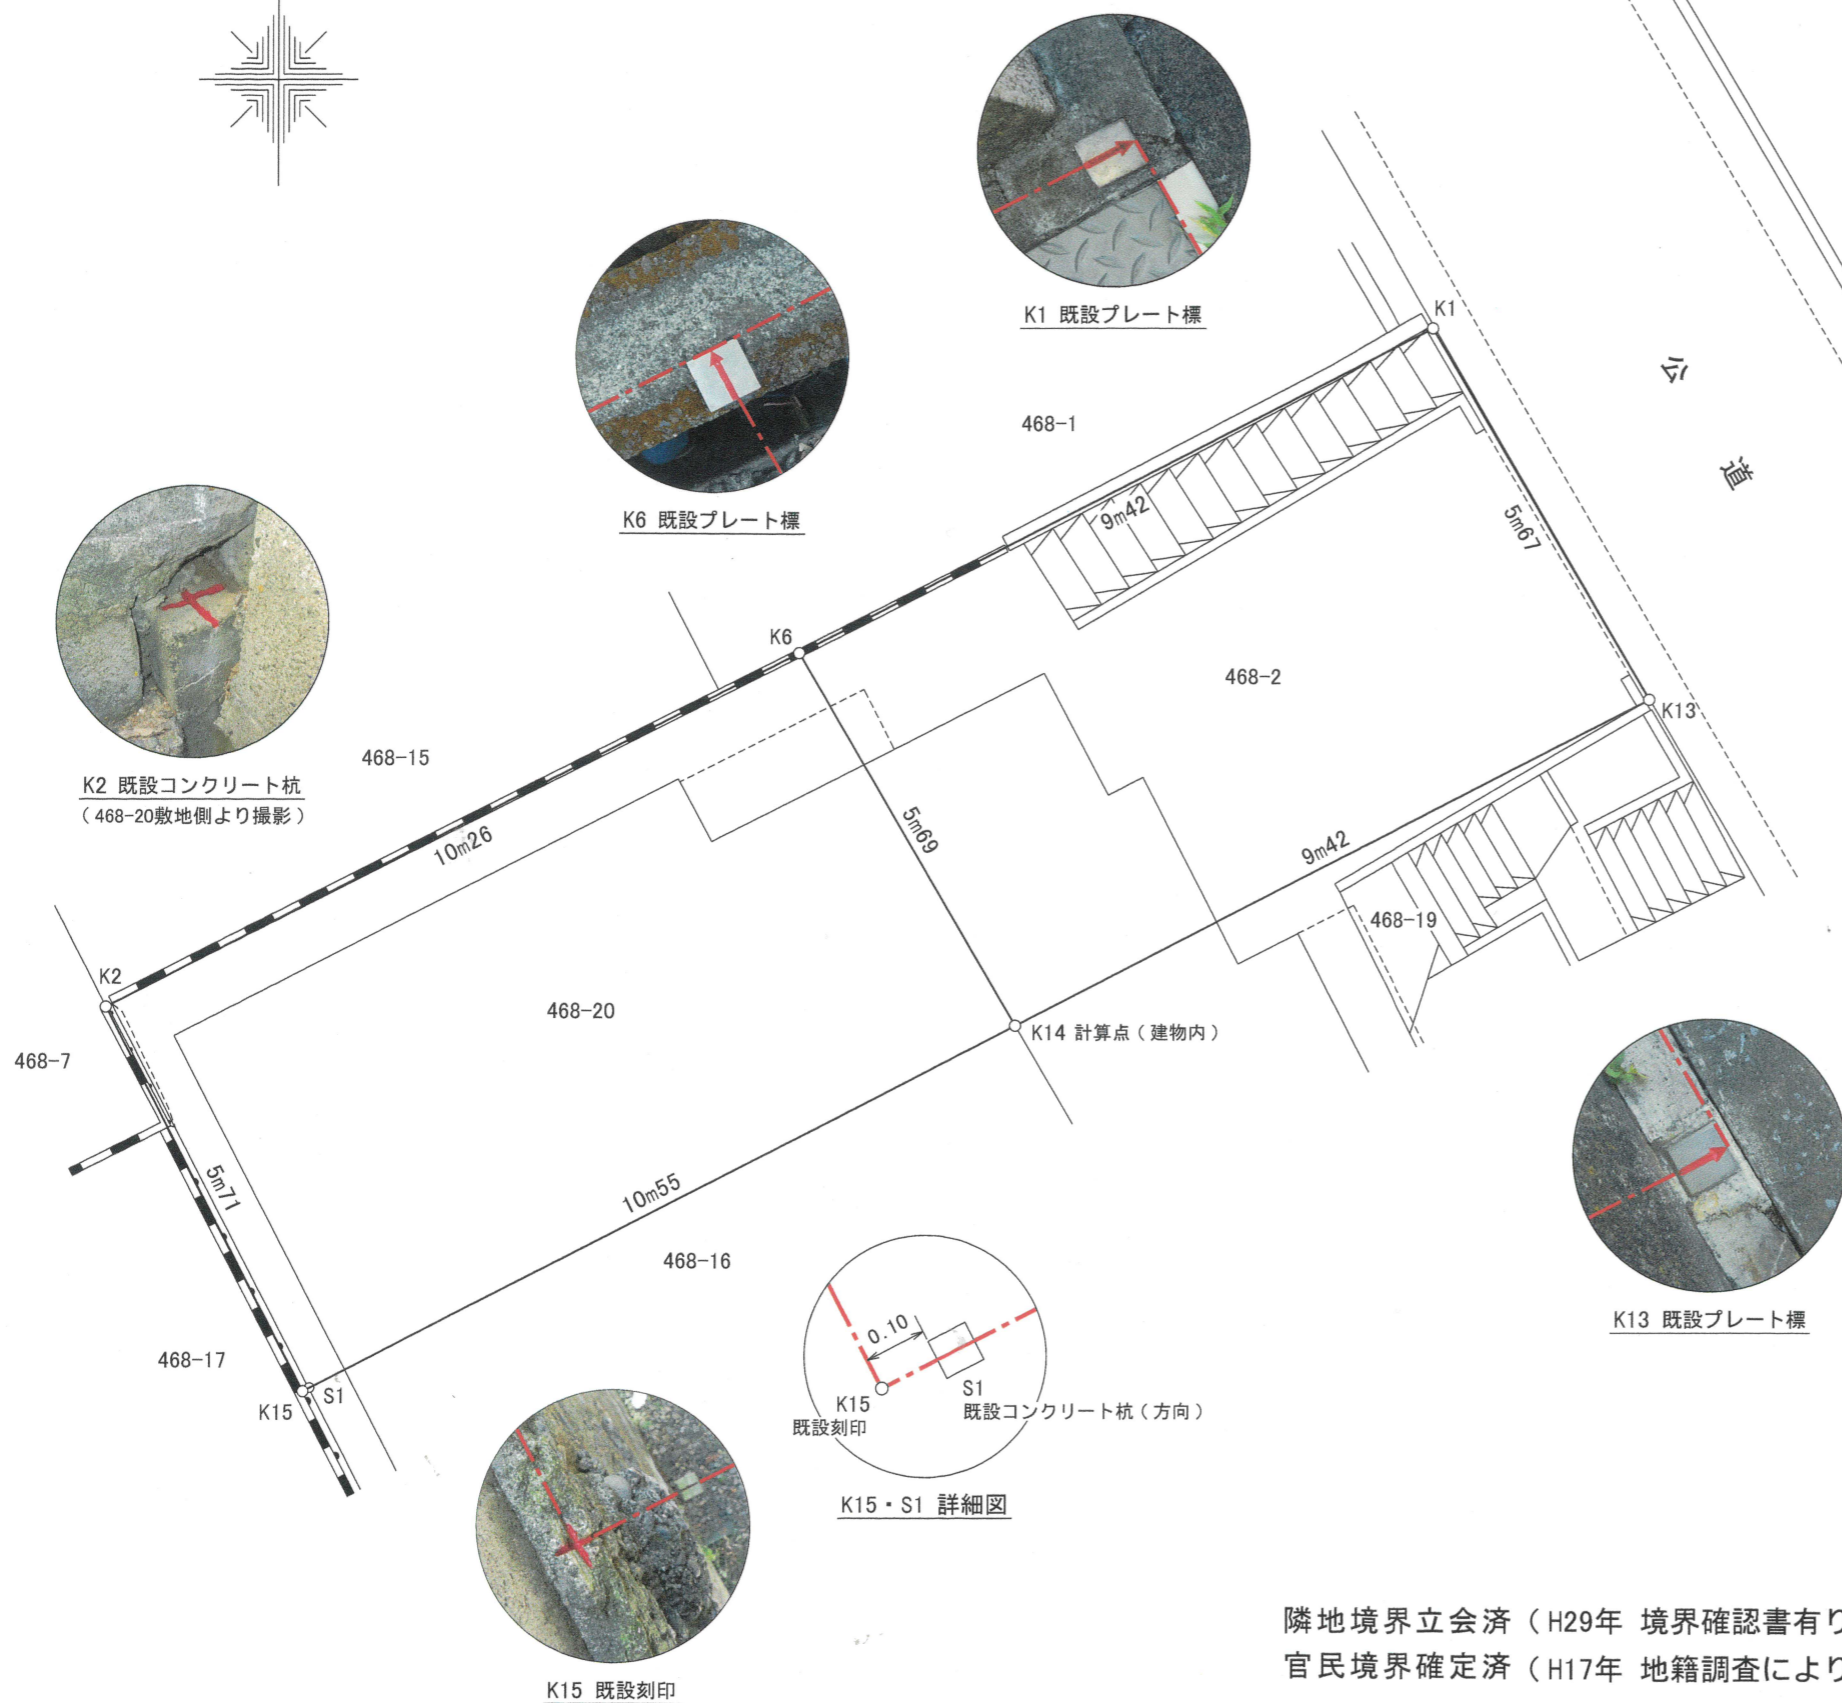

隣地境界立会済 (H29年 境界確認書有り)
官民境界確定済 (H17年 地籍調査により確定)

所在地	大田区東雪谷一丁目468番2・20	承認	(S, K)
図面名	確定測量図	照査	(S, H)
図面番号	No. R5-049-01号	縮尺	1/100
年月日	令和5年9月7日	担当	(N, O)
株式会社 中山測量社		東京大田区上池台二丁目37番27号 TEL 03-3720-3215	